


JITA "MÖKIN" IMEYTYSKALVI III

2 KPL 300 LT RASVANEROTUSKAIVOJA + 12M IMEYTYSKALVI

KAIVOSSA YHTEET 110 MM


MAAPERÄN IMEYTYSKYKY >10L/M²/VRK

SOVELTUU MÖKKIIN JOSSA "KANTOVESI", SAUNA JA TISKIALLAS, EI PAINEVETTÄ

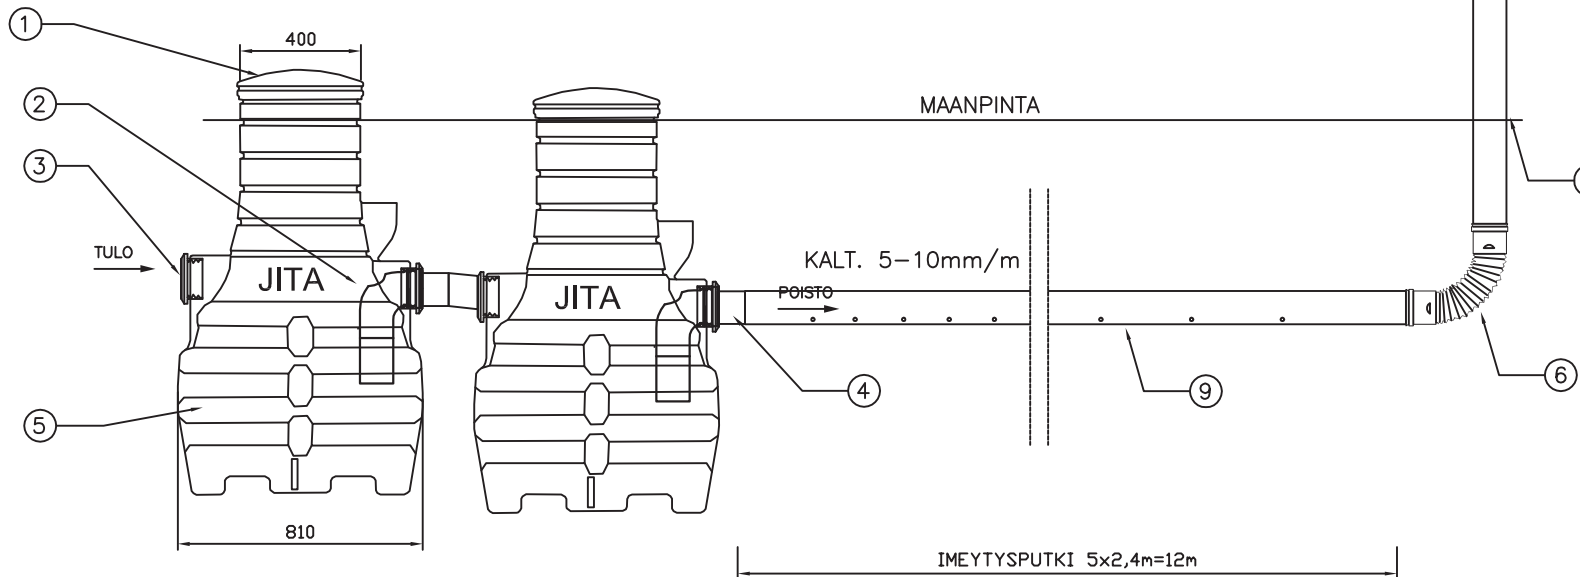

OSALUETTELO:

1. ~400 mm KANSI
2. KULMAYHDE Ø110+PUTKI Ø110
3. KUMITIIVISTE Ø110
4. POISTOPUTKI Ø110
5. SAOSTUSSÄILIÖ 300L
6. SÄÄTÖKULMA
7. TRIPLA 110,2,4M
8. ILMASTUSHATTU
9. IMEYTYSKALVI 110, 5KPL YHT.12 M
10. SUODATINKANGAS n. 0,85x7m 2 KPL

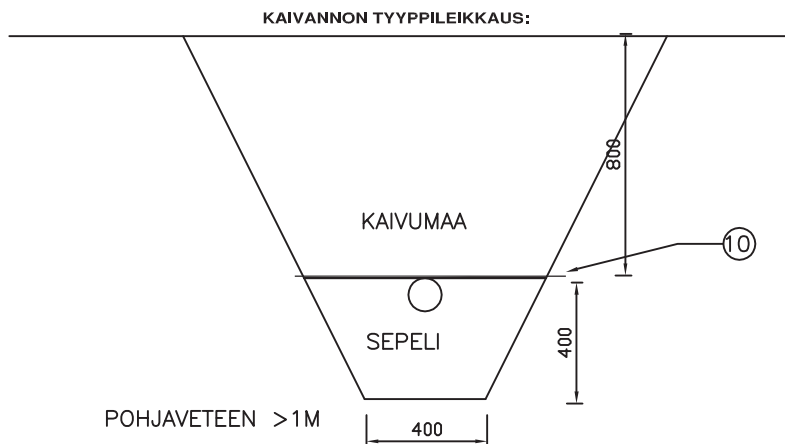

K.osa	Kortteli/tila	Tontti / Rno	Rakennusluvan tunnus
Rakennustoimenpide	Piiirustuslaji		Juoks. nro
Rakennuskohteen nimi ja osoite	Piiirustuksen sisältö		Mittakaavat
	JITA OY MÖKIN IMEYTYSKALVI III		1:25
	Suun. ala	Työ No	Piiir.No
	LVI		Muutos
	Piiivöy	Yhteyshenkilö	
<p>JITA OY PL 47, 34801 VIRRAT puh. (03) 4756 100 info@jita.fi fax (03) 4754 040</p>			